

KOMUNIKACJA » **3,75 m²**


1 POKÓJ DZIENNY
Z ANEKSEM » **34,67 m²**

2 POKÓJ » **8,83 m²**

3 ŁAZIENKA » **6,17 m²**

4 KLATKA SCHODOWA » **3,64 m²**


Parter

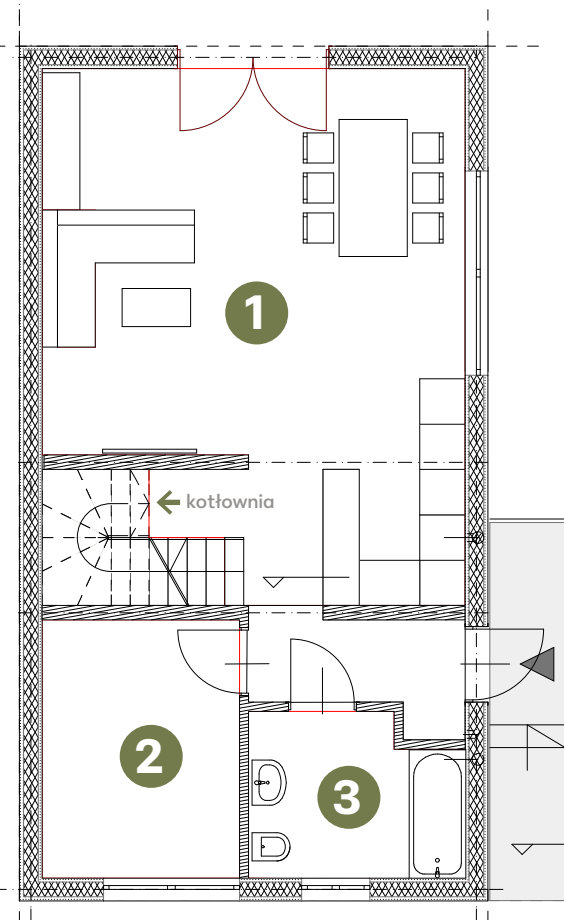

» POW. UŻYTKOWA **53,42 m²**

» POW. POMOCNICZA **3,64 m²**

Piętro I

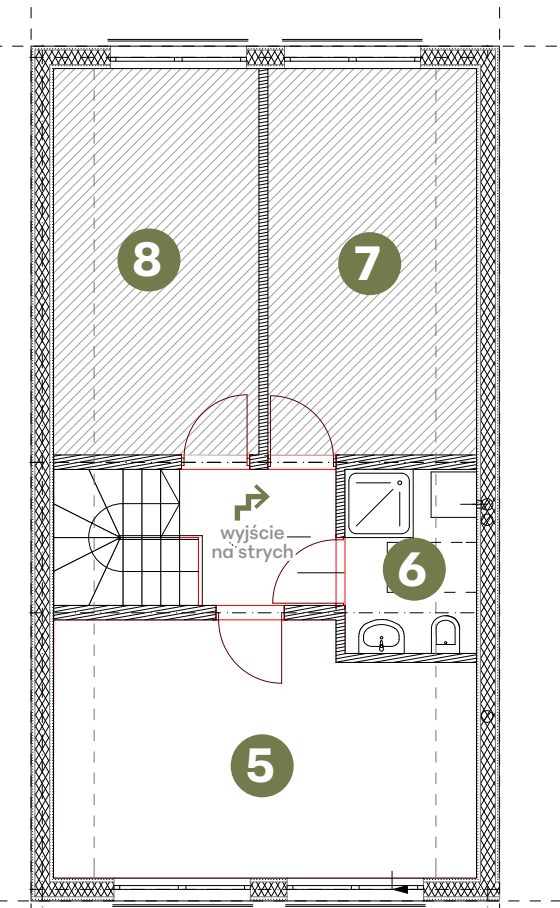

» POW. UŻYTKOWA **47,10 m²**

» POW. POMOCNICZA **54,08 m²**

KOMUNIKACJA » **3,90 m²**

5 POKÓJ » **16,51 m²**

6 ŁAZIENKA » **3,57 m²**

7 POKÓJ » **11,56 m²**

8 POKÓJ » **11,56 m²**

SKALA 1:100

www.treehouse-tropiszow.pl

+48 575 385 535

+48 666 699 200

+48 797 170 076

ZAMIESZKAJ@TREEHOUSE-TROPISZOW.PL