


KOMUNIKACJA	» 3,75 m ²
1 POKÓJ DZIENNY Z ANEKSEM	» 34,67 m ²
2 POKÓJ	» 8,83 m ²
3 ŁAZIENKA	» 6,17 m ²
4 KLATKA SCHODOWA	» 3,64 m ²


Parter

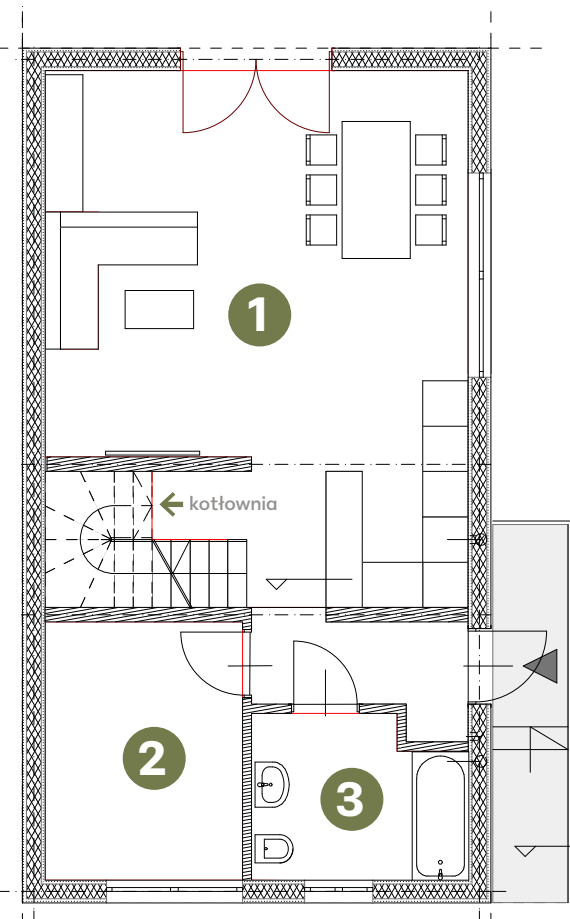

» POW. UŻYTKOWA **53,42 m²**

» POW. POMOCNICZA **3,64 m²**

Piętro I

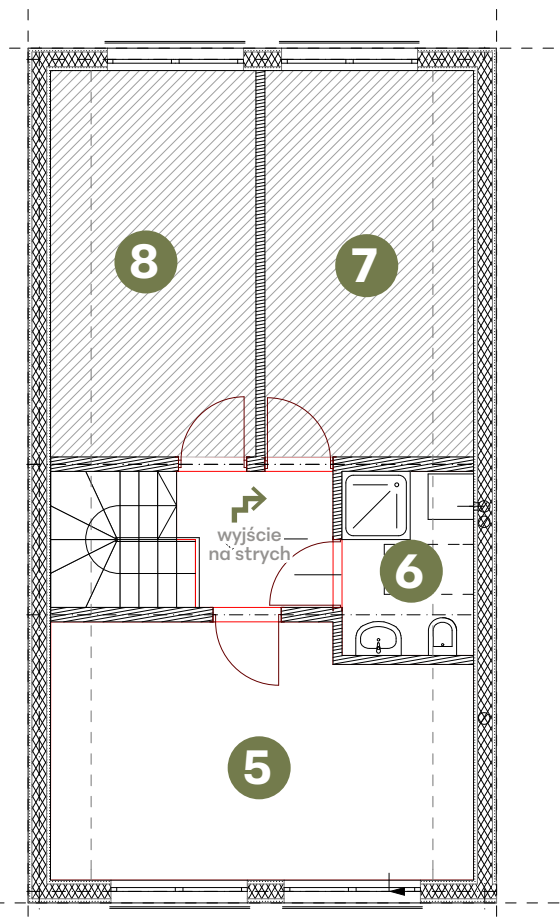

» POW. UŻYTKOWA **47,10 m²**

» POW. POMOCNICZA **54,08 m²**

KOMUNIKACJA	» 3,90 m ²
5 POKÓJ	» 16,51 m ²
6 ŁAZIENKA	» 3,57 m ²
7 POKÓJ	» 11,56 m ²
8 POKÓJ	» 11,56 m ²

SKALA 1:100

www.treehouse-tropiszow.pl

+48 575 385 535

+48 666 699 200

+48 797 170 076

ZAMIESZKAJ@TREEHOUSE-TROPISZOW.PL